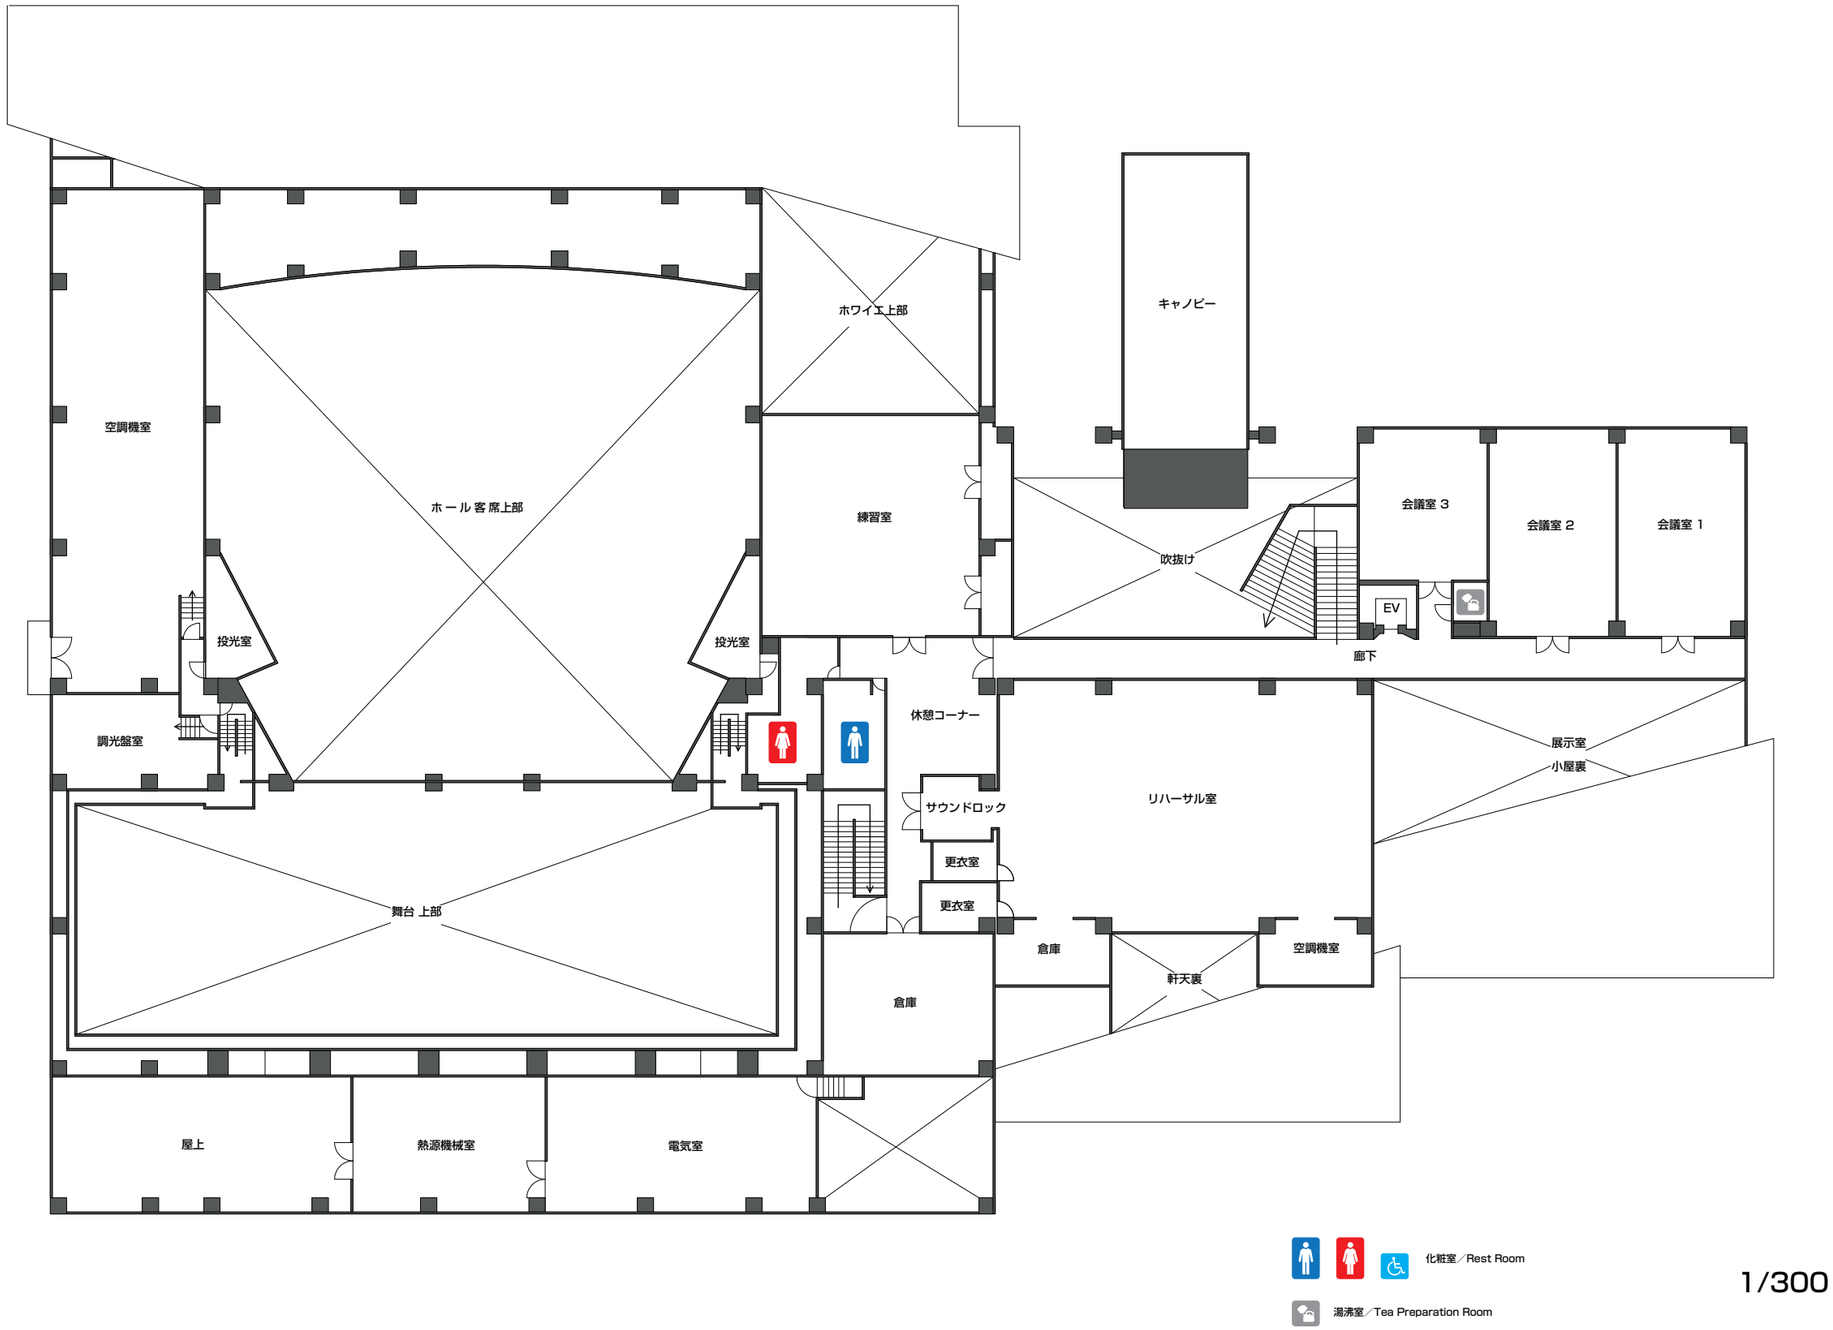
空調機室
ホール客席上部
ホワイエ上部
キャノピー
練習室
吹抜け
会議室 3
会議室 2
会議室 1
EV
廊下
投光室
投光室
調光盤室
休憩コーナー
サウンドロック
リハーサル室
展示室
小屋裏
更衣室
更衣室
舞台 上部
倉庫
軒天裏
空調機室
倉庫
屋上
熱源機械室
電気室
化粧室／Rest Room
湯沸室／Tea Preparation Room

1/300